


DEMOLICIONES REFERENCIAS	
	Desmante de tabiques de yeso existentes
	Desmante de mampara + tab. de yeso exist.
	Remover pavimento cerámico existentes
	Remover pavimento microcemento existentes
	Remover pavimento moquette existente
	Remover cielorraso armstrong existente
	Desmante de mesada con pileta existente
	Retiro de puertas de carpintería (algunas a reutilizar)
	Retiro de Mamparas de Vidrio fijo (algunas a reutilizar)

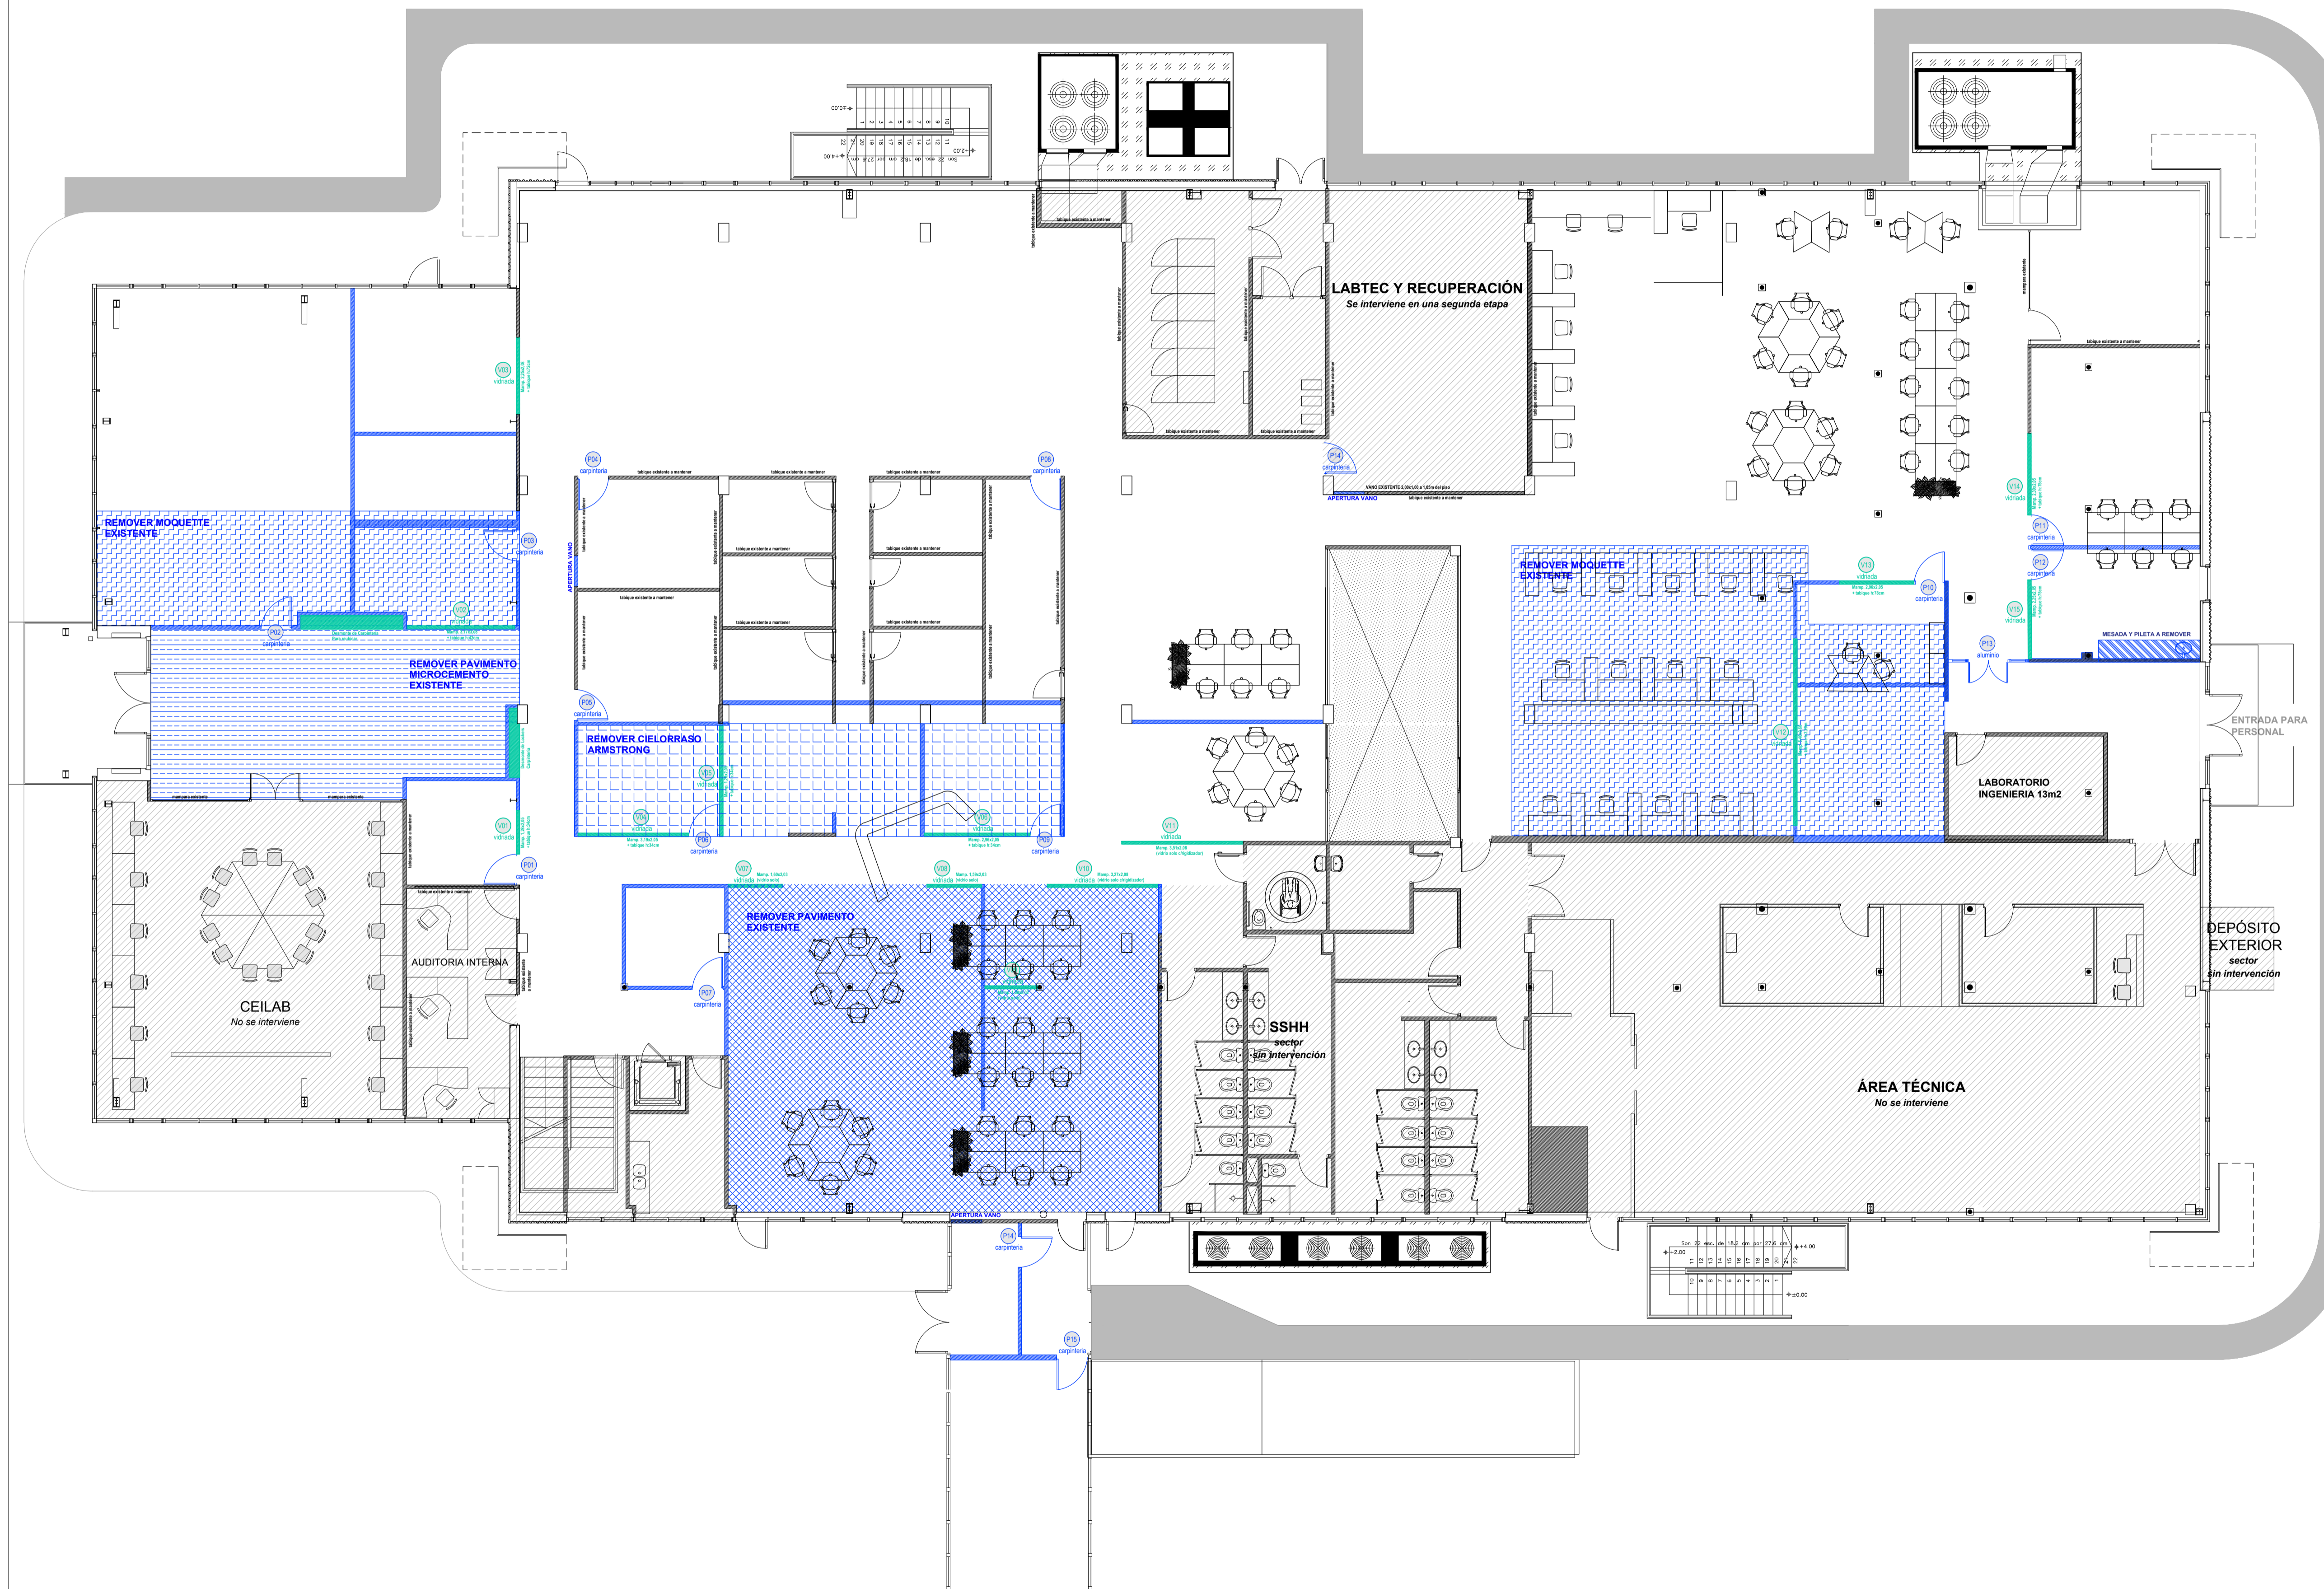

AL001 - Demolición
PLANO APTO PARA COTIZACIÓN

Asesor:

REVISIÓN	FECHA	DESCRIP	MOD-FIRMA	AUTO-FIRMA
ARCHIVO		PB Final a Cotizar.dwg		

Proyecto: **CEIBAL**
 Lámina: Demolición Planta Baja Escala: 1/100
 Ubicación: LATU Fecha: 28/06/2023